


Canalisation	Vanne hydrant	Poteau incendie	Réservoir
Branchement	Vanne vidange	Borne fontaine	Station de pompage
Vanne fermée	Réducteur	Borne de puisage	Captage
Vanne ouverte	Compteur	Borne d'arrosage	Forage
Robinet	Ventouse	Bassin	Station de traitement

21/01/2025



1 : 2000

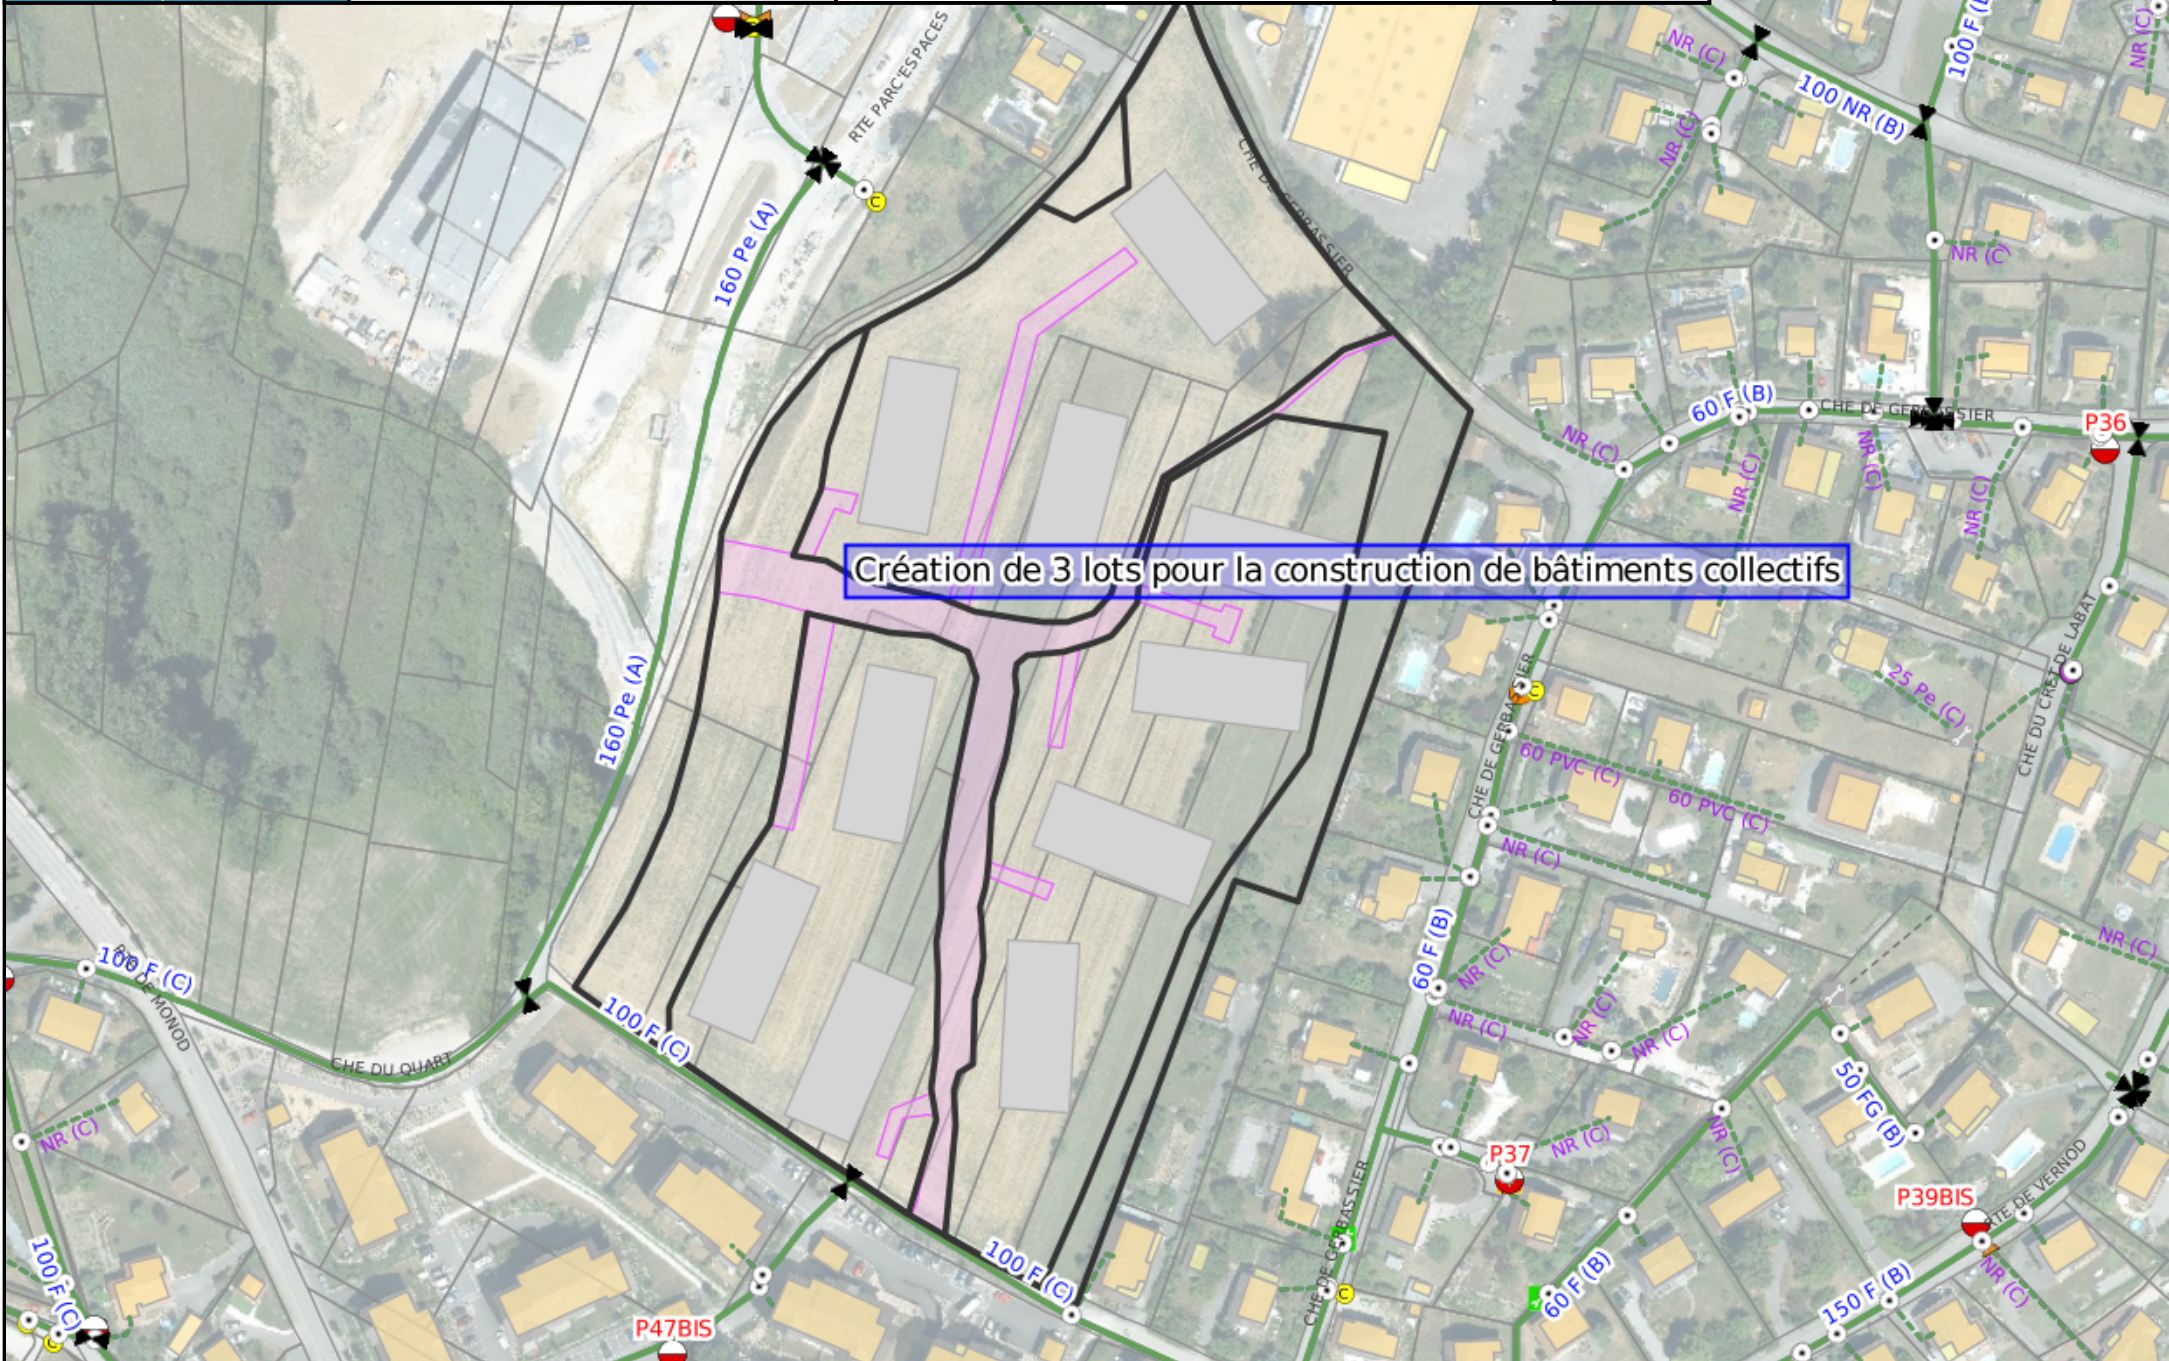

Création de 3 lots pour la construction de bâtiments collectifs

Canalisatión	Vanne hydrant	Poteau incendie	Réservoir
Branchement	Vanne vidange	Borne fontaine	Station de pompage
Vanne fermée	Réducteur	Borne de puisage	Captage
Vanne ouverte	Compteur	Borne d'arrosage	Forage
Robinet	Ventouse	Bassin	Station de traitement

